

**MIEJSCOWY PLAN ZAGOSPODAROWANIA PRZESTRZENNEGO GMINY I MIASTA KOZIEGŁOWY
DLA WYBRANYCH OBSZARÓW**

ZAŁĄCZNIK NR 1
DO UCHWAŁY NR
RADY GMINY I MIASTA KOZIEGŁOWY
Z DNIA


LEGENDA



Granice obszaru objętego miejscowym planem zagospodarowania przestrzennego



Linia rozgraniczająca tereny o różnym przeznaczeniu lub różnych zasadach zagospodarowania

 

Nieprzekraczalna linia zabudowy

Przeznaczenie terenów



teren zabudowy mieszkaniowej jednorodzinnej



Linia elektroenergetyczna średniego napięcia 15 kV



Pas techniczny od napowietrznych linii elektroenergetycznych 15 kV




Granica GZWP Nr 327 - Zbiornik Lubliniec - Myszków

Oznaczenia informacyjne




orientacyjny zasięg terenów zmeliorowanych

Plan miejscowy został sporządzony na podstawie mapy zasadniczej przyjętej do PZGiK w Myszkowie pod numerem GK.6642.2.1993.2025 w dniu 18.09.2025 r.

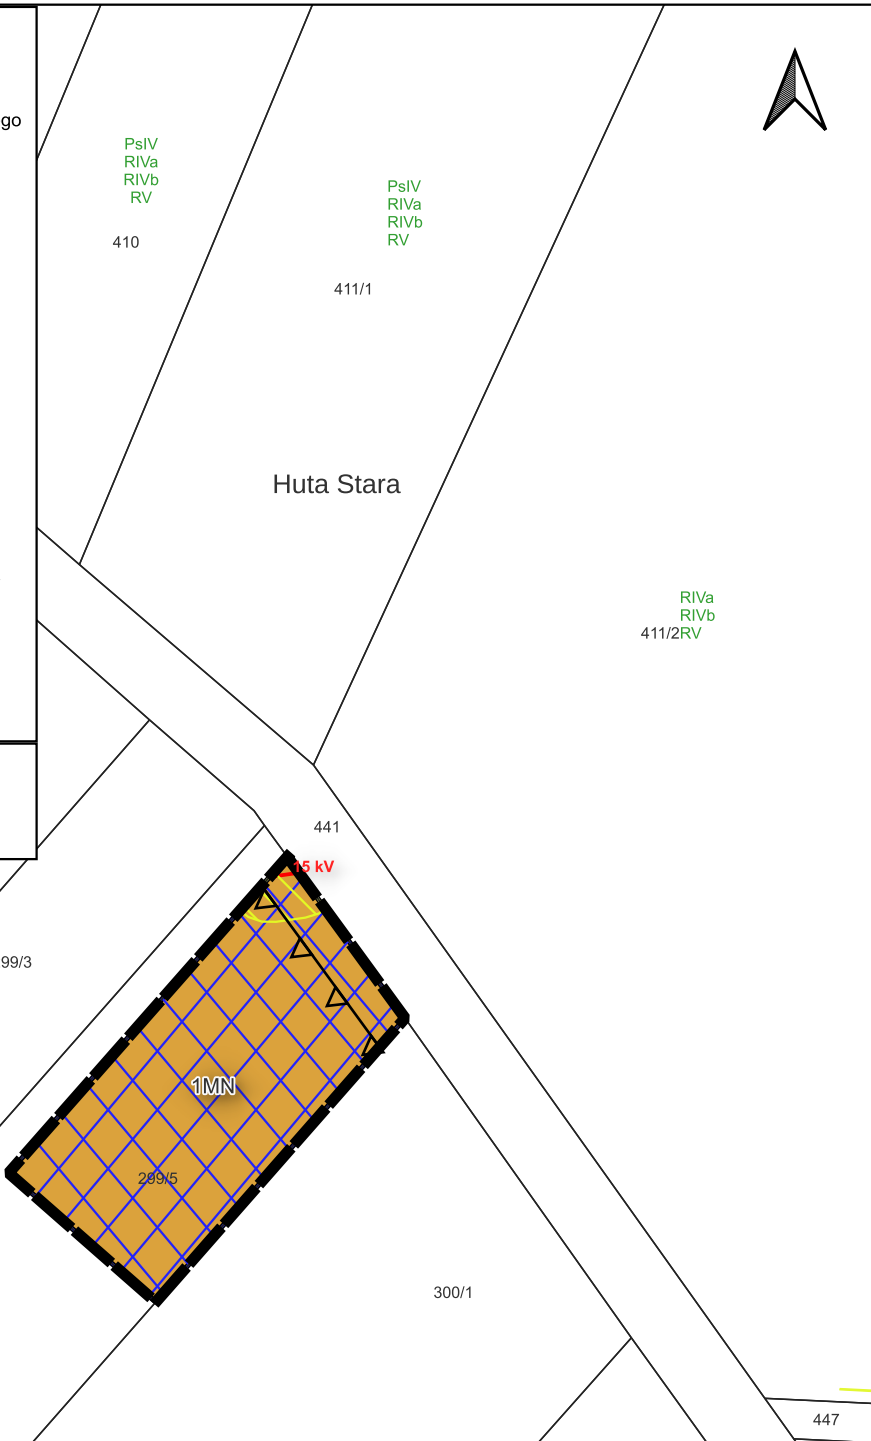

0 15 30 45 m

 

SKALA 1:1000