

MIEJSCOWY PLAN ZAGOSPODAROWANIA PRZESTRZENNEGO GMINY I MIASTA KOZIEGŁOWY
DLA FRAGMENTU OBSZARU POŁOŻONEGO W MIEJSCOWOŚCI ZABIJAK

ZALĄCZNIK NR 1
DO UCHWAŁY NR
RADY GMINY I MIASTA
KOZIEGŁOWY
Z DNIA

Plan miejscowy został sporządzony na podstawie
mapy zasadniczej przyjętej do PZGiK w Myszkowie
pod numerem GK.6642.2.1993.2025 w dniu 18.09.2025 r.

LEGENDA

-  Granice obszaru objętego miejscowym planem zagospodarowania przestrzennego
-  Linia rozgraniczająca tereny o różnym przeznaczeniu lub różnych zasadach zagospodarowania


 Nieprzekraczalna linia zabudowy

Przeznaczenie terenów


 U-P teren usług lub produkcji



 rurociąg paliwowy

 Pas techniczny od rurociągu paliwowego

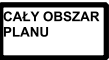 CAŁY OBSZAR PLANU Granica GZWP Nr 327 - Zbiornik Lubliniec - Myszków

Oznaczenia informacyjne

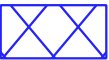 orientacyjny zasięg terenów zmeliorowanych

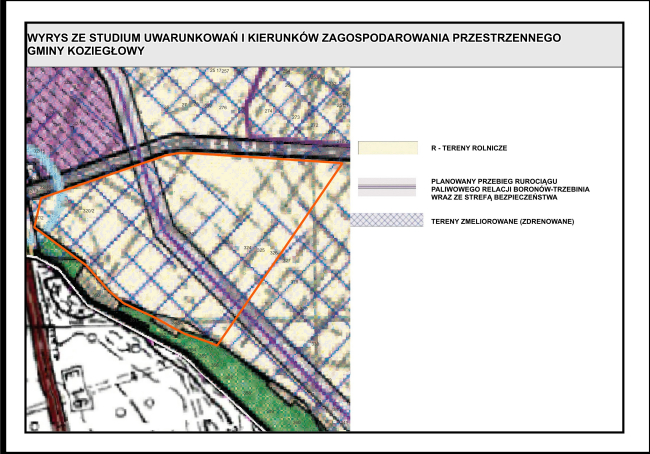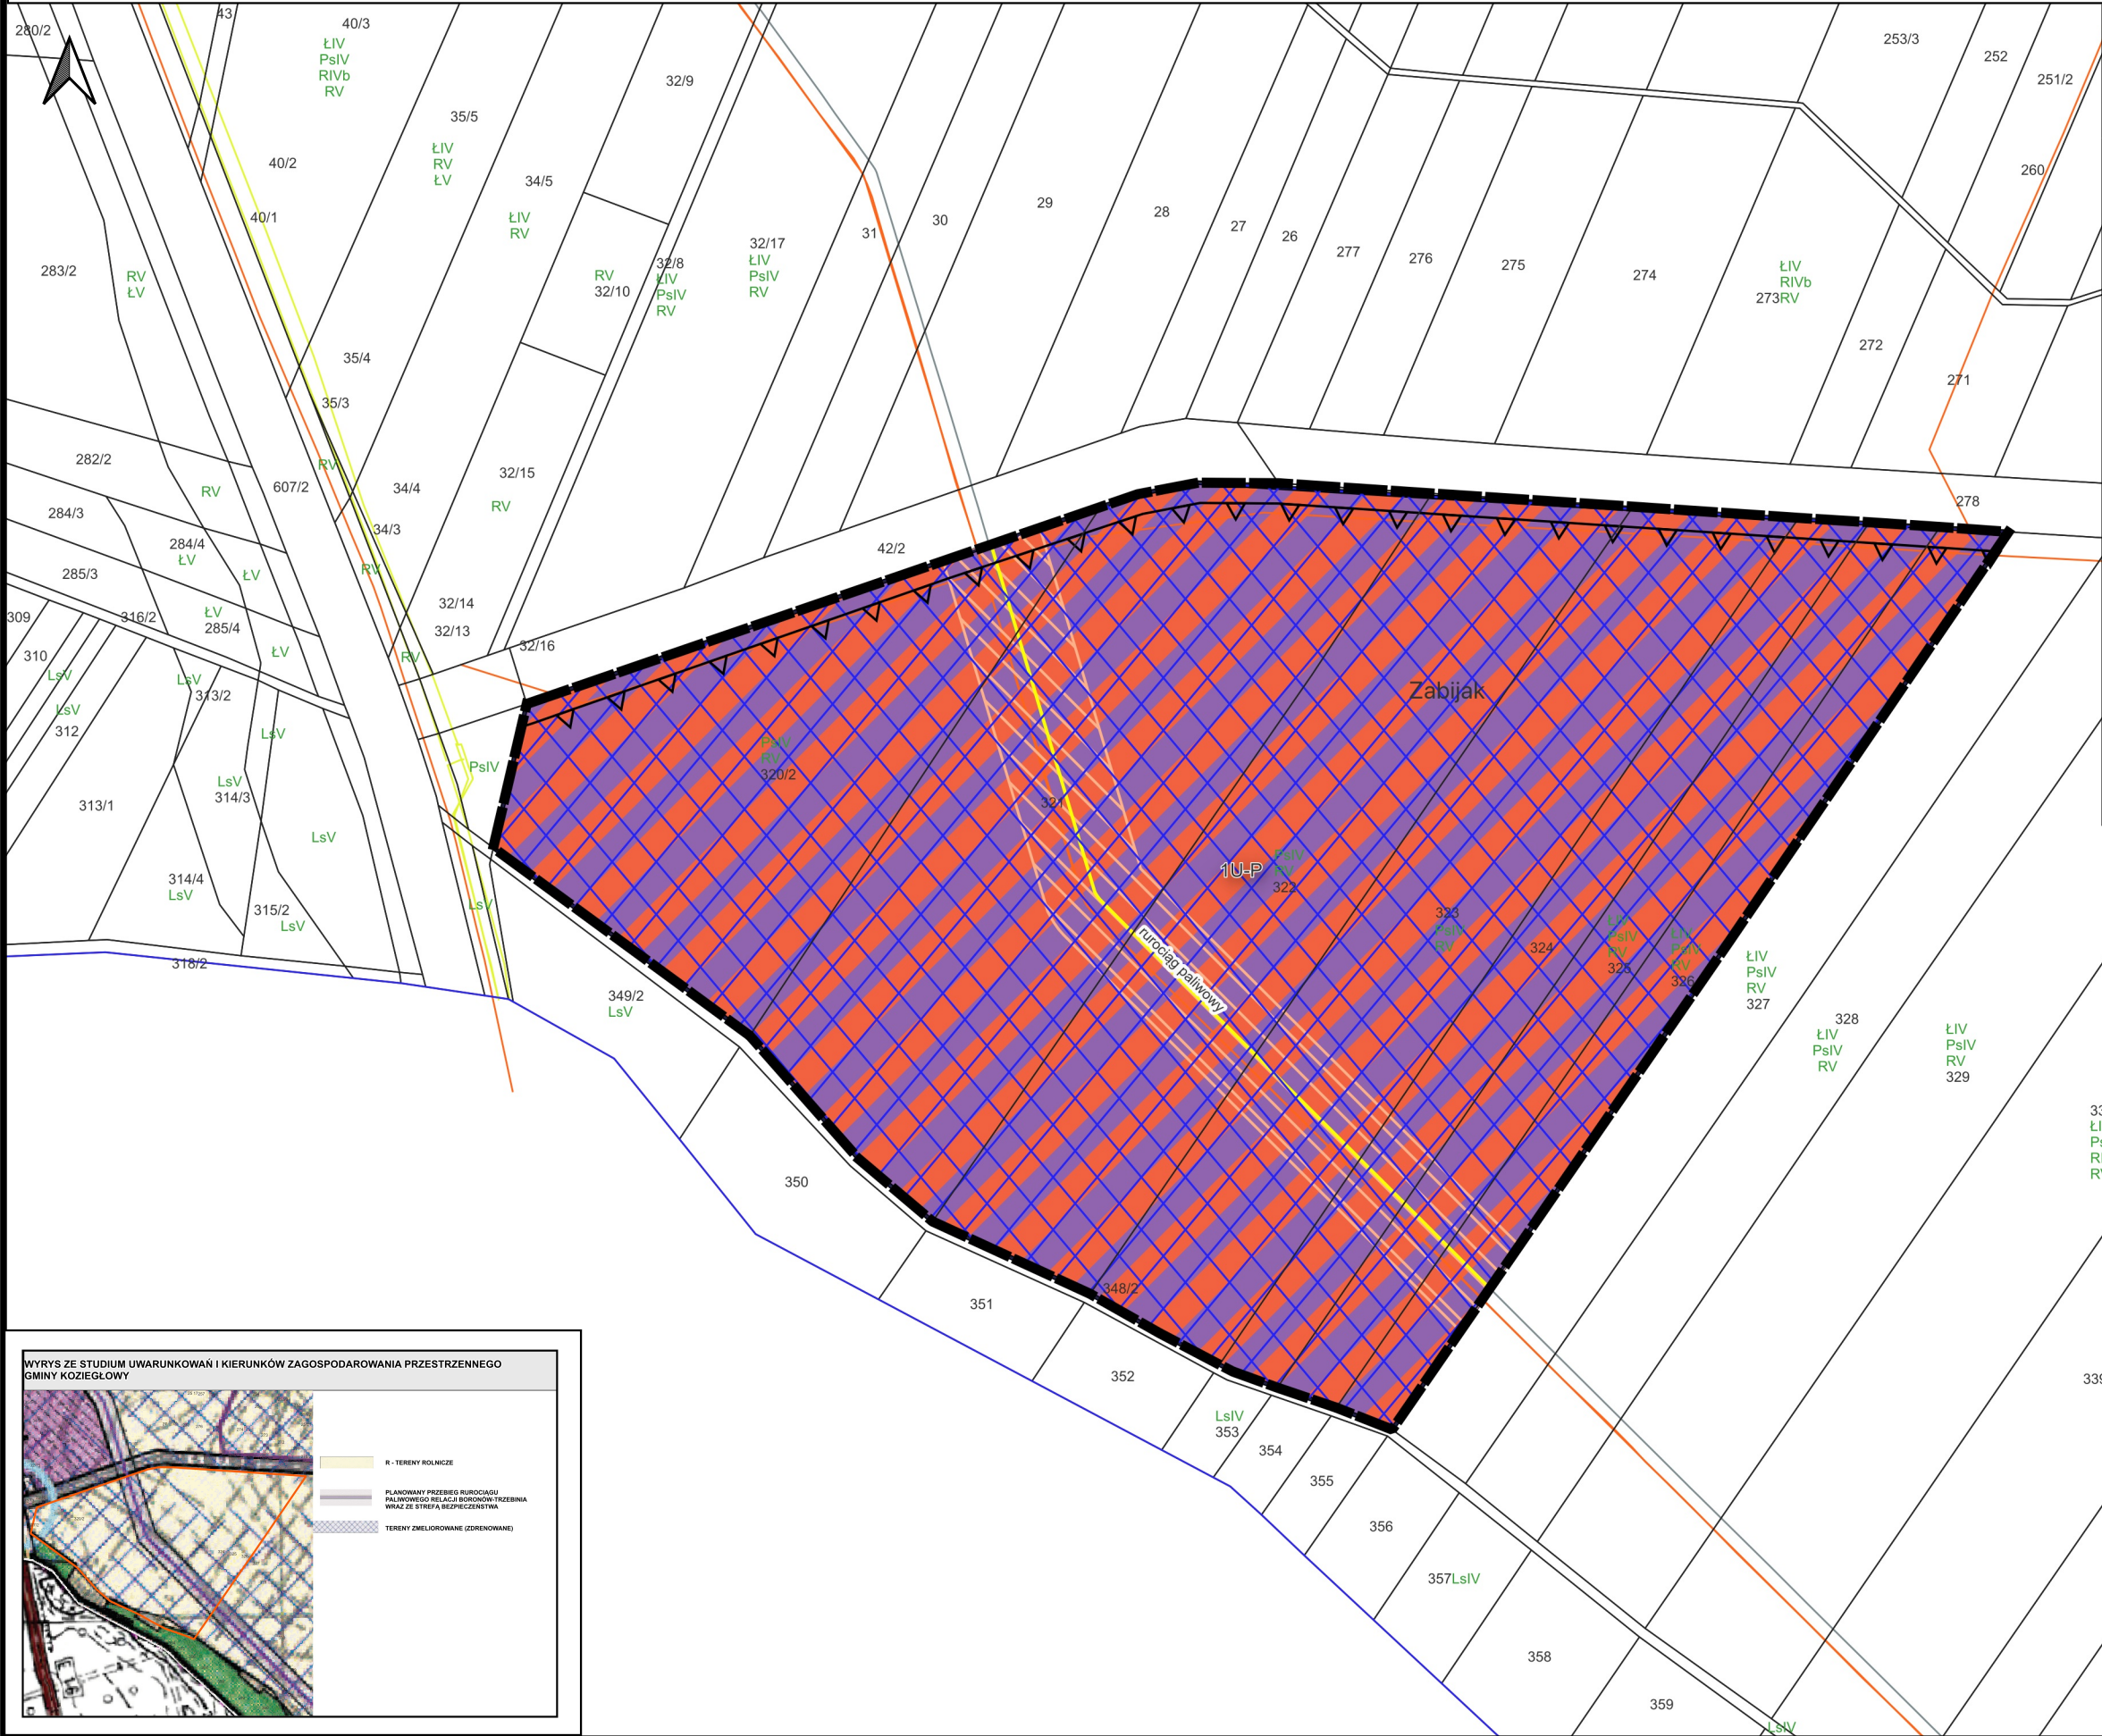

0 15 30 45 m

SKALA 1:2000